


工 事 名	敬仁会館 強度行動障がい者環境整備事業改修工事	
項 目	質 疑 事 項	回 答
1:仮設間仕切について 図面A-08 1階食堂天井施工時は仮設間仕切設置にて 項目:直接仮設 区画しての施工でなければ工事が難しいと 思いますが、施錠付仮設ドアを設置し、 間仕切り区画施工としてよろしいでしょうか。 (粉塵、工具等保持の対応のため) またその際、伴う西側便所の使用は不可となります。		調整が必要ですが可能と考えます。 天井内の現地調査をしていただき 仮設間仕切の位置と、設置期間を 施錠と調整させて下さい。
2:仮設間仕切りについて 図面A-10 2階図示の廊下間仕切ですが、工事中は 強度行動障がい者の方のエリアに接する 間仕切りになりますか。また、その際は 強化石膏ボード12t2重貼と記載ありますが 談話ホール側においては、 硬質石膏ボード12t+強化石膏ボード12t の施工としてよろしいでしょうか。		- 強度行動障がい者に接する間仕切では ありません。 区画ができれば宜しいです。 - 宜しいです。
3:215号室施工について 図面A-10 間仕切り区画外の施工となりますが、 解体材の搬出や材料の搬入が生じるため 215号室入口まで施工区画範囲とし 仮設間仕切りを延長してよろしいでしょうか。		調整が必要です。 設置工程を確認し、215号室の方の 仮移住場所とその期間の確保が 必要です。
4:仮設間仕切り・進入口について 図面A-10 施工時、施設の方の作業棟への通り抜けは 無い前提の施工でよろしいでしょうか。 また、施工時の作業員の出入りは西側屋外 階段のAWD-2からと考えて良いでしょうか。		- 工事期間中は通り抜けはありません。 - 出入はAWD-2からで宜しいです。

工 事 名		敬仁会館 強度行動障がい者環境整備事業改修工事	
項 目	質 疑 事 項	回 答	
5:外部足場について			
項目:直接仮設	解体材料搬出・内部への材料搬入のため、屋外階段南側へ荷取りステージを設置する事としてよろしいでしょうか。 伴い、クレーン・運搬車両等、施設棟西側に設置して作業を行う予定として良いでしょうか。	・基本的に宜しいです。 ・施工時に仮設計画施工図での調整が必要です。	
6:内部足場について			
項目:直接仮設	枠組足場として項目が見てありますが、くさび式の足場の採用は不可でしょうか。	・安全性に問題なければ宜しいです。 ・施工時に計画書を確認させて下さい。	
7:作業日時について			
	施工可能な曜日、時間等の規制があればご指示下さい。(土日祝作業不可や作業時間等) また音出し作業(解体・コア抜き・アンカー打設)についても時間の規制があればご指示下さい。	・特にありませんが、音出し等は、事前の説明が必要です。 ・基本的に9:00~17:00と考えます。	
8: 壁仕上げについて			
図面A-07	A07右上 必要事項:壁・強化P.Bt12.5+	・A07右上必要事項:壁の記載に間違いがありました。 ×硬質P B t 9.5⇒○強化P B t 12.5	
図面A-14	硬質P.Bt9.5張りの壁と記載がありますが、居室、クールダウン室共に仕上表及びA-14の記載は強化P.Bt12.5の2重貼(片面もしくは両面)、既設P.B上から強化P.Bt12.5となっております。 仕上表及びA-14を正として良いかご指示下さい。		
		・仕上表及びA-14が正しいです。	

工 事 名	敬仁会館 強度行動障がい者環境整備事業改修工事	
項 目	質 疑 事 項	回 答
9:令114条区画壁について 図面A-07	質問8と同じく、図面左下記載、令114条区画壁仕上げの箇所があればご指示下さい。	・別図を確認してください。廊下と各室（各室は3室で1区画が可能）の区画が基本です。
10:LSD8上部壁について 図面A-14 図面A-18	洗面・洗濯室のLSD8の上部新設壁の下地は天井下地までと考えて良いでしょうか。	・宜しいです。
11:UB周囲壁について 図面A-14 図面A-18	ユニットバスの周囲の新設壁の下地は天井下地までと考えて良いでしょうか。	・宜しいです。
12:男子トイレ入口正面壁について 図面A-14 図面A-18	男子トイレ入口正面新設壁の下地は天井下地までと考えて良いでしょうか。	・宜しいです。
13:活動室右側入口横部分壁について 図面A-14 図面A-18	活動室右側入口横部分壁の下地(既設棚を塞ぐ部分)は天井下地までと考えて良いでしょうか。	・宜しいです。
14:活動室入り口部分壁 図面A-14 図面A-19	活動室LSD4部分が耐火壁となりますが、建具から13通側袖壁580mm、14通側袖壁405mm+265mmの部分は既設壁下地及びポートは既設のままで良いでしょうか。	・ 宜しいです。
15:天井点検口仕様	鍵付きか通常仕様かご指示下さい。	・ 図面通りです。

工 事 名	敬仁会館 強度行動障がい者環境整備事業改修工事	
項 目	質 疑 事 項	回 答
16:アスベスト含有建材について 17:活動室室外機について 図面A-14 活動室室外機位置は西側ベランダが正 図面M-09 でしょうか。	解体工事に伴い、既設建材のアスベスト含有調査は行われていますか。行われている場合は調査した箇所と建材名、有無を教えてください。	・アスベスト含有調査を行って下さい。 建材名：ビニル床シート 岩綿吸音板 石こうボード2重張部接着剤 です。 ・ M-09図が正しいです。
		以上

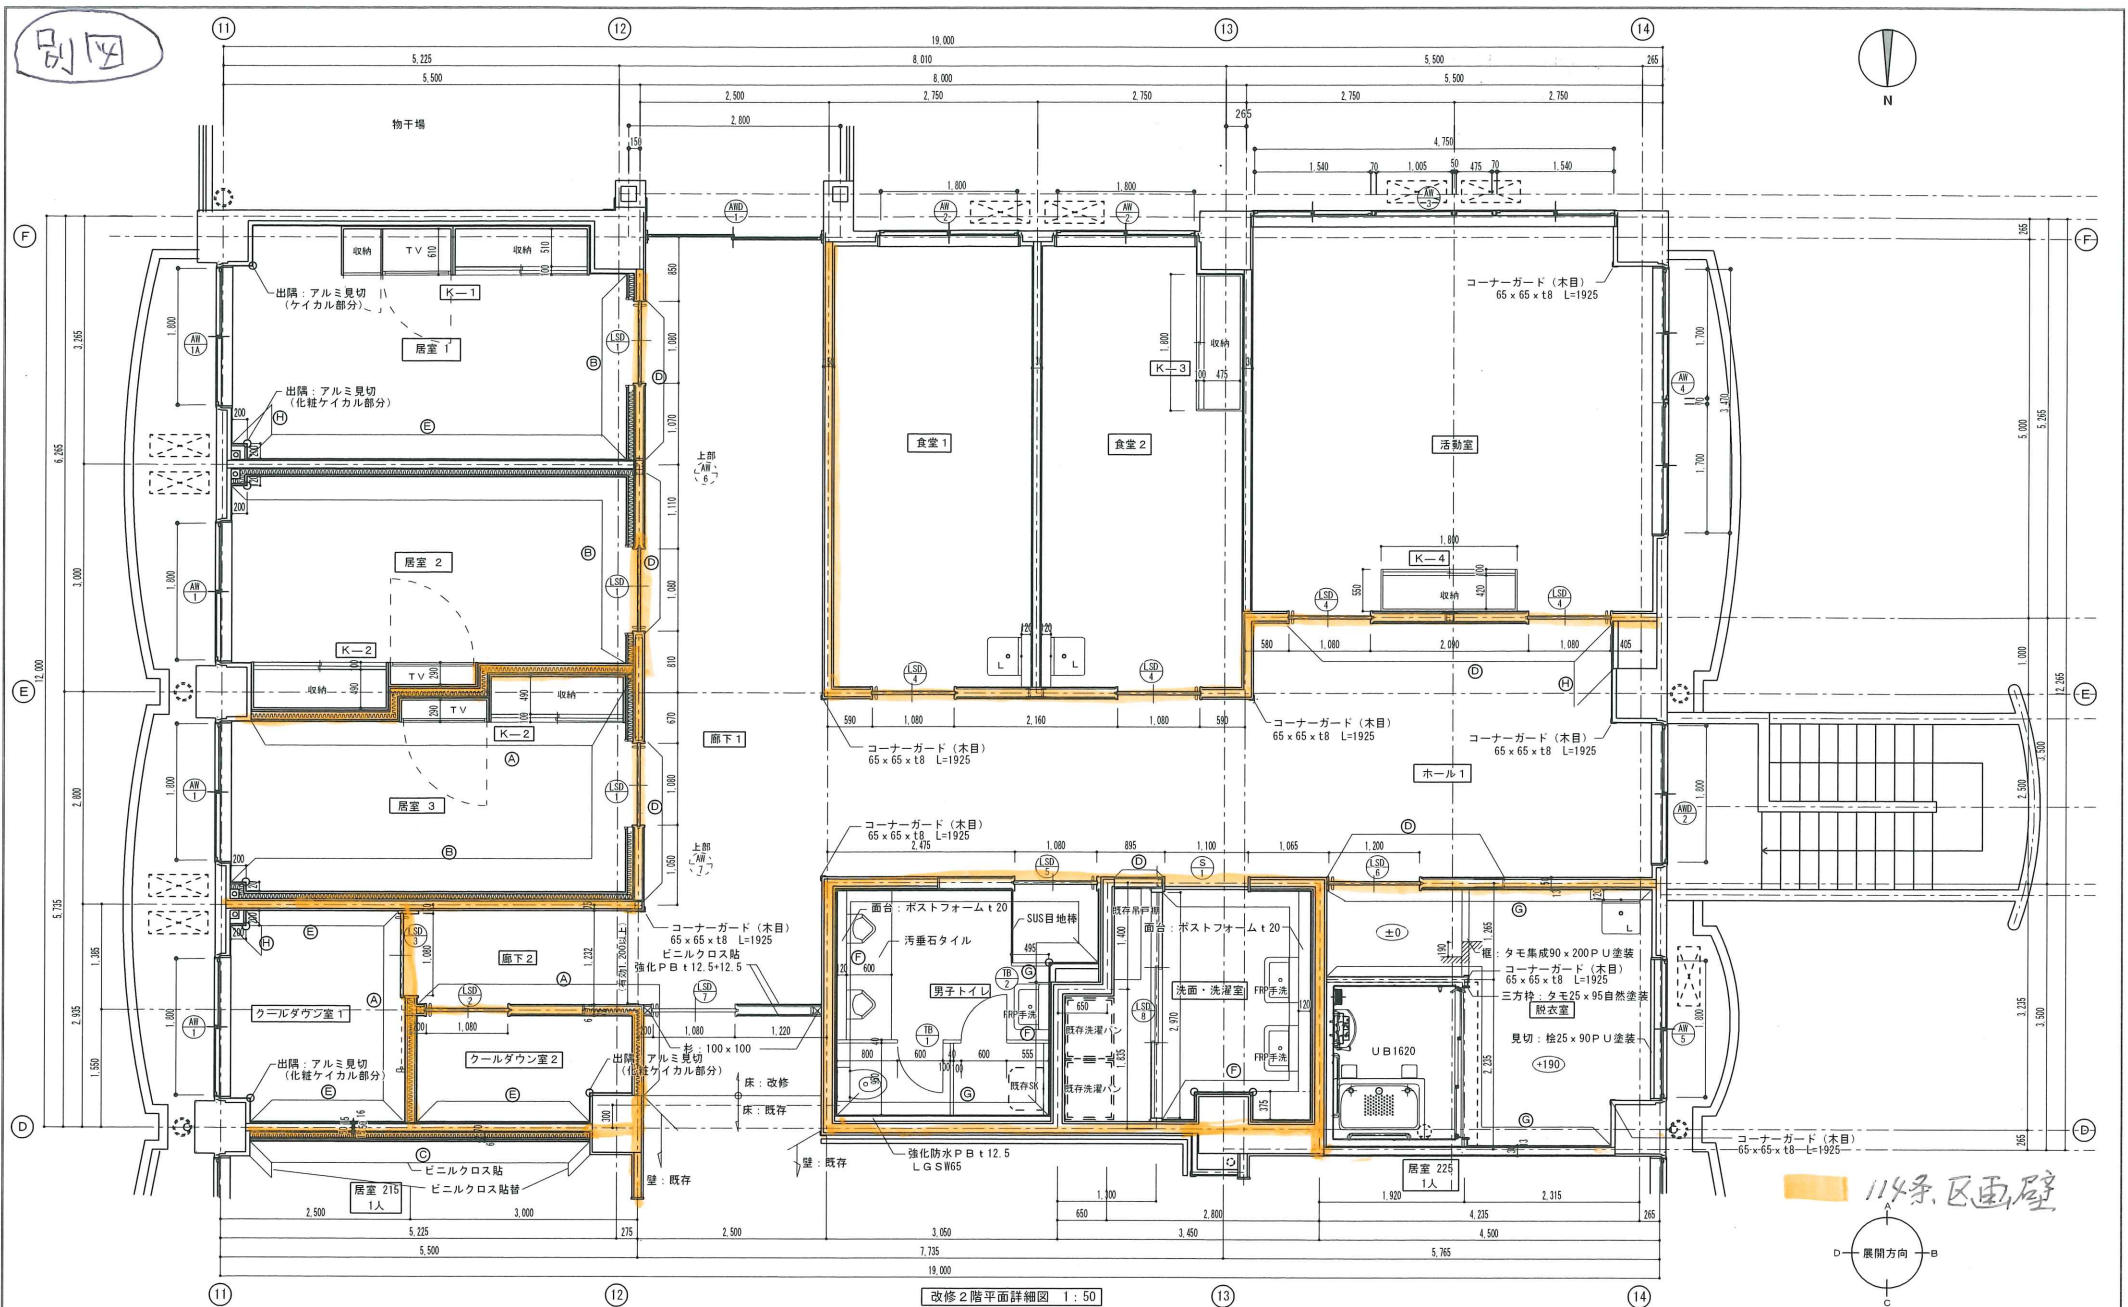

壁仕様Ⓐ		強化PB t12.5+12.5両面張 LGSスタッド90形、ランナー100形 グラスウール24kg/m ³ t50 スラブまで 周囲：耐火処理 (耐火構造：FP060NP-0483 (2)) (遮音構造：SO1-0173-1)	壁仕様Ⓒ	強化PB t21+21 LGS W65 GW t50 スラブまで 周囲：耐火処理 (耐火構造：FP060NP-0497)	壁仕様Ⓔ	(既存ビニルクロス撤去の上) 強化PB t12.5張 天井まで				
壁仕様Ⓑ		強化PB t12.5+12.5片面張 LGSスタッド65形・A10 グラスウール24kg/m ³ t50 スラブまで 周囲：遮音処理	壁仕様Ⓓ	強化PB t12.5+12.5 (両面) LGS W100 スラブまで 周囲：耐火処理 (耐火構造：FP060NP-0483 (1))	壁仕様Ⓕ	(既存仕上の上) 強化防水PB t12.5 GL工法 天井まで				
					壁仕様Ⓖ	(既存ビニルクロス撤去の上又は、LGS W65新設の上) 強化防水PB t12.5張 天井まで				
					壁仕様Ⓖ	強化PB t12.5+12.5片面張 LGS W65 天井まで				
				 株式会社あい総合設計 鳥羽橋 祐幸 建築士事務所 第03-323号 一級建築士登録 大田 登 建築士第16192号 調川 雄樹 一級建築士登録 大田 登 建築士第19474号 岡家 雄樹	CHECK	DRAW	SCALE	TITLE	敬仁会館強度行動障がい者環境整備事業改修工事	TOTAL
							1 : 50	NAME	改修2階平面詳細図	No.
										A - 14